

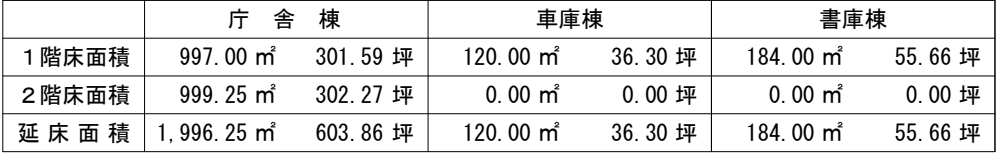
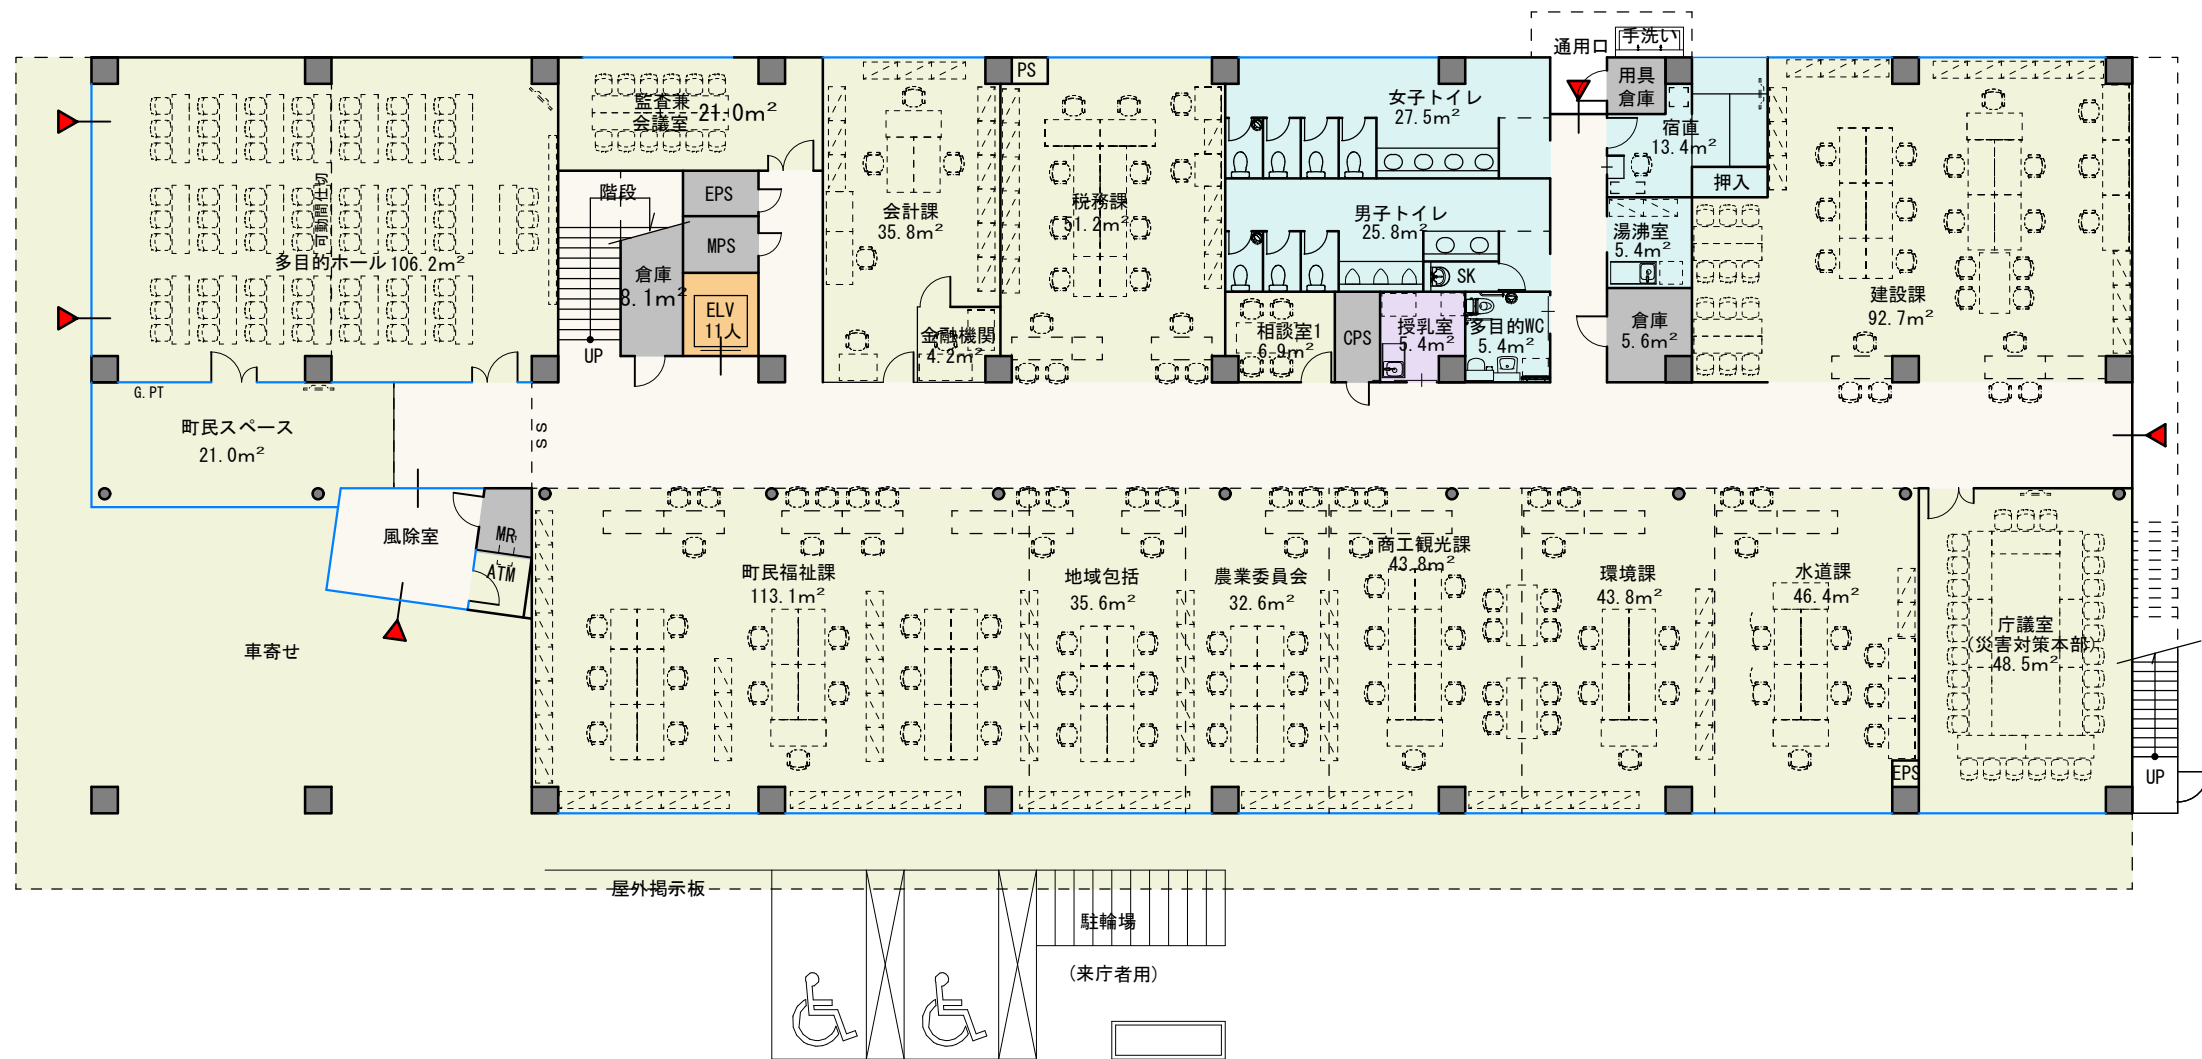



与論町庁舎 建設事業 計画案




2018. 1. 10

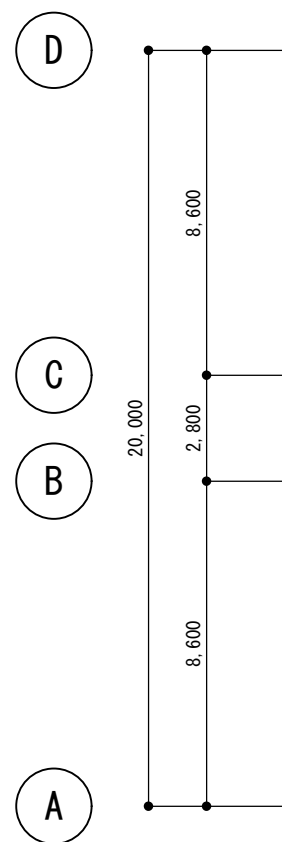

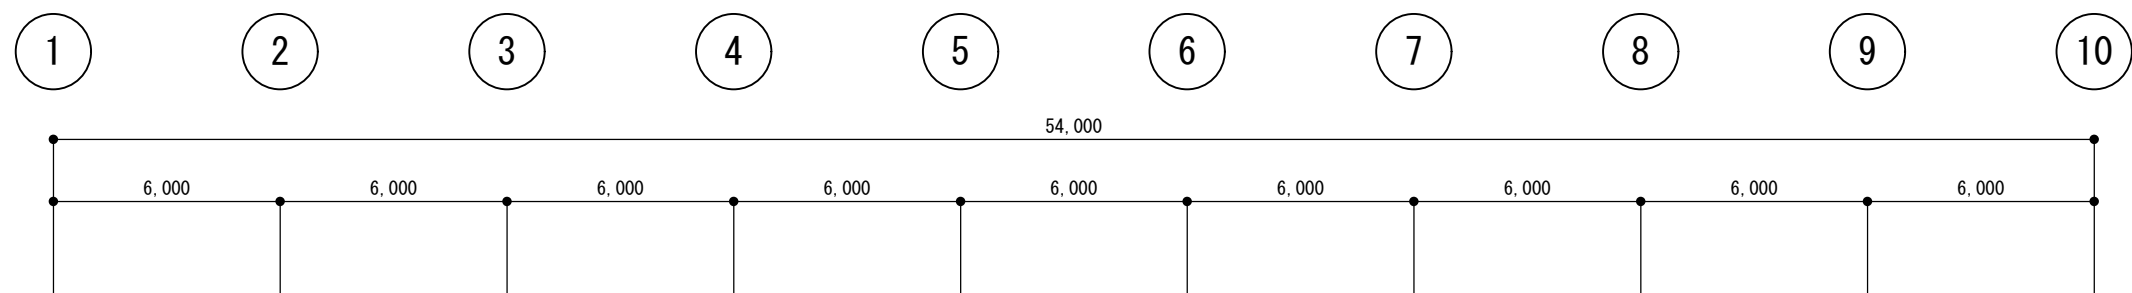


1 階平面図 S=1:200

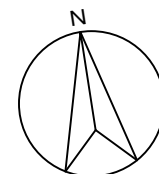

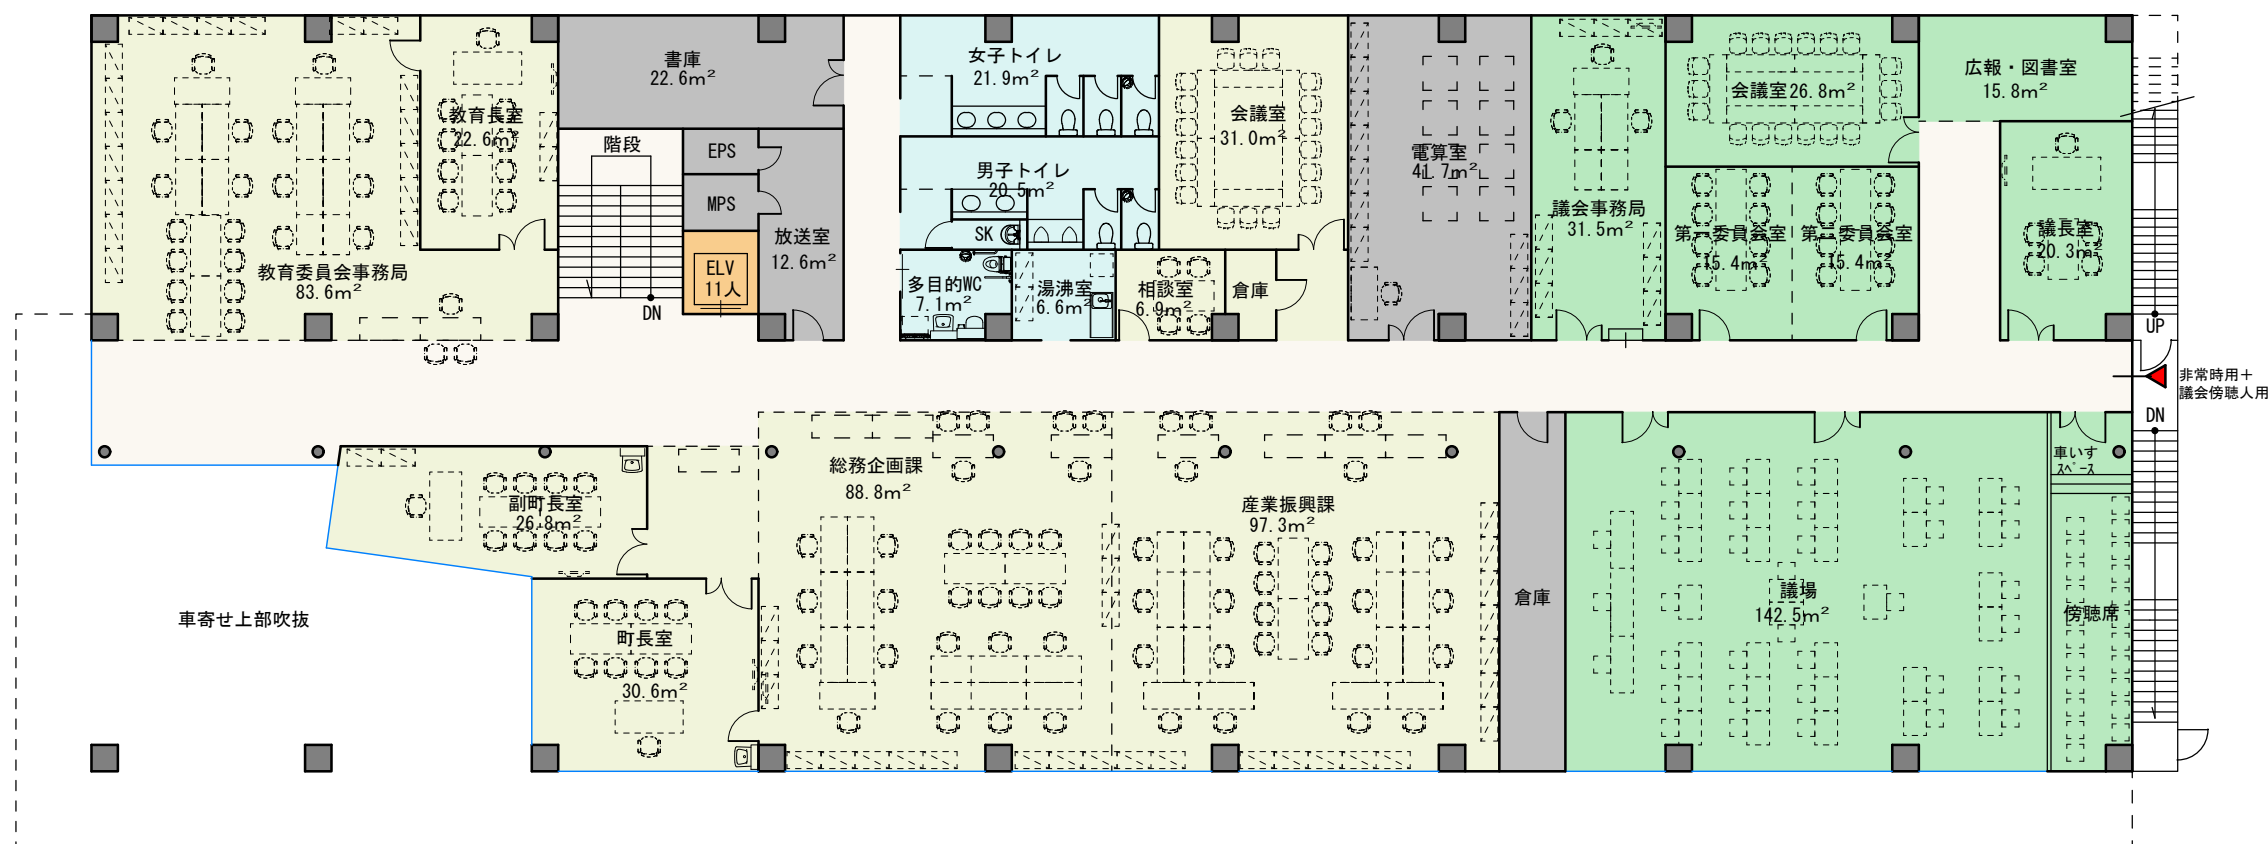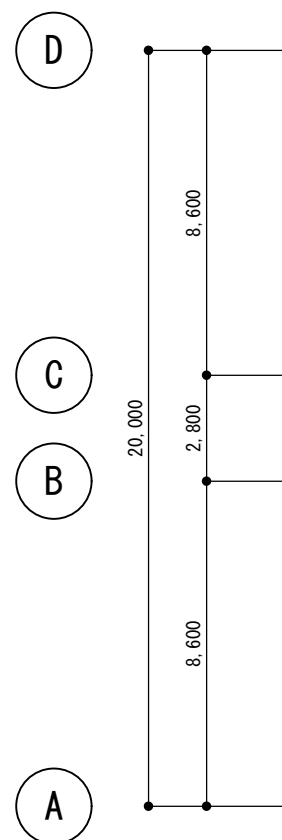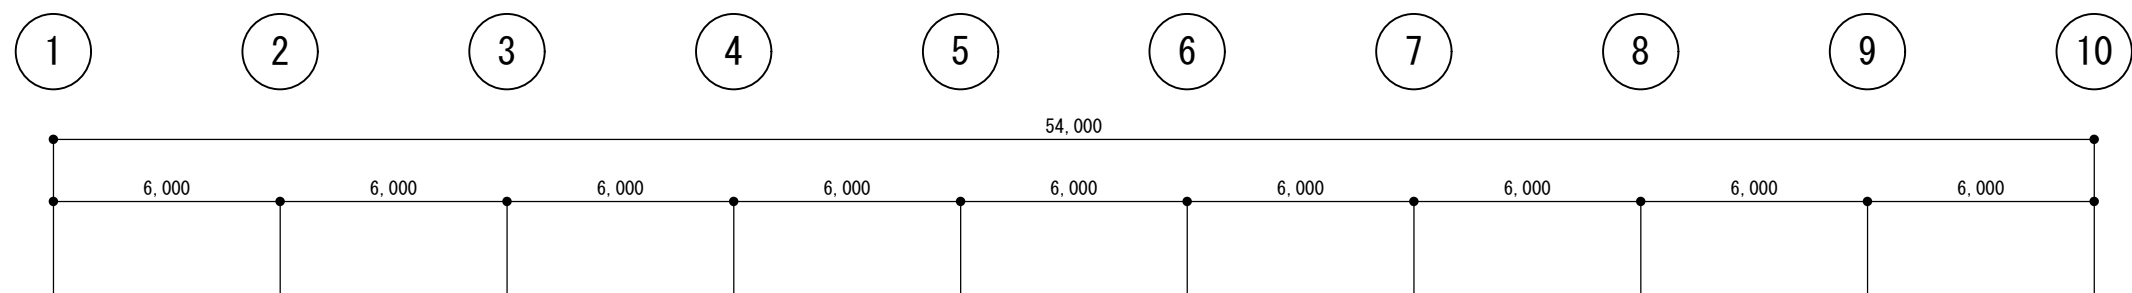

2 階平面図 S=1:200

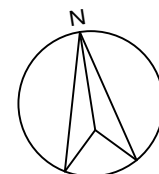

与論町庁舎 整備事業 外観デザイン案

【外観イメージ】

- 車寄せを吹抜けとし、ダイナミックな空間構成
- 丸柱で古民家の軒先空間をイメージ
- 車寄せ吹抜けはカーテンウォールとし、開放的なイメージ（開かれた町民ひろば）
- 外壁（白系統）＋ルーバー（木目）＋庇（黒系統）
- 木ルーバー：日射遮蔽の効果
波をイメージしたルーバー形状



【鳥瞰イメージ】