

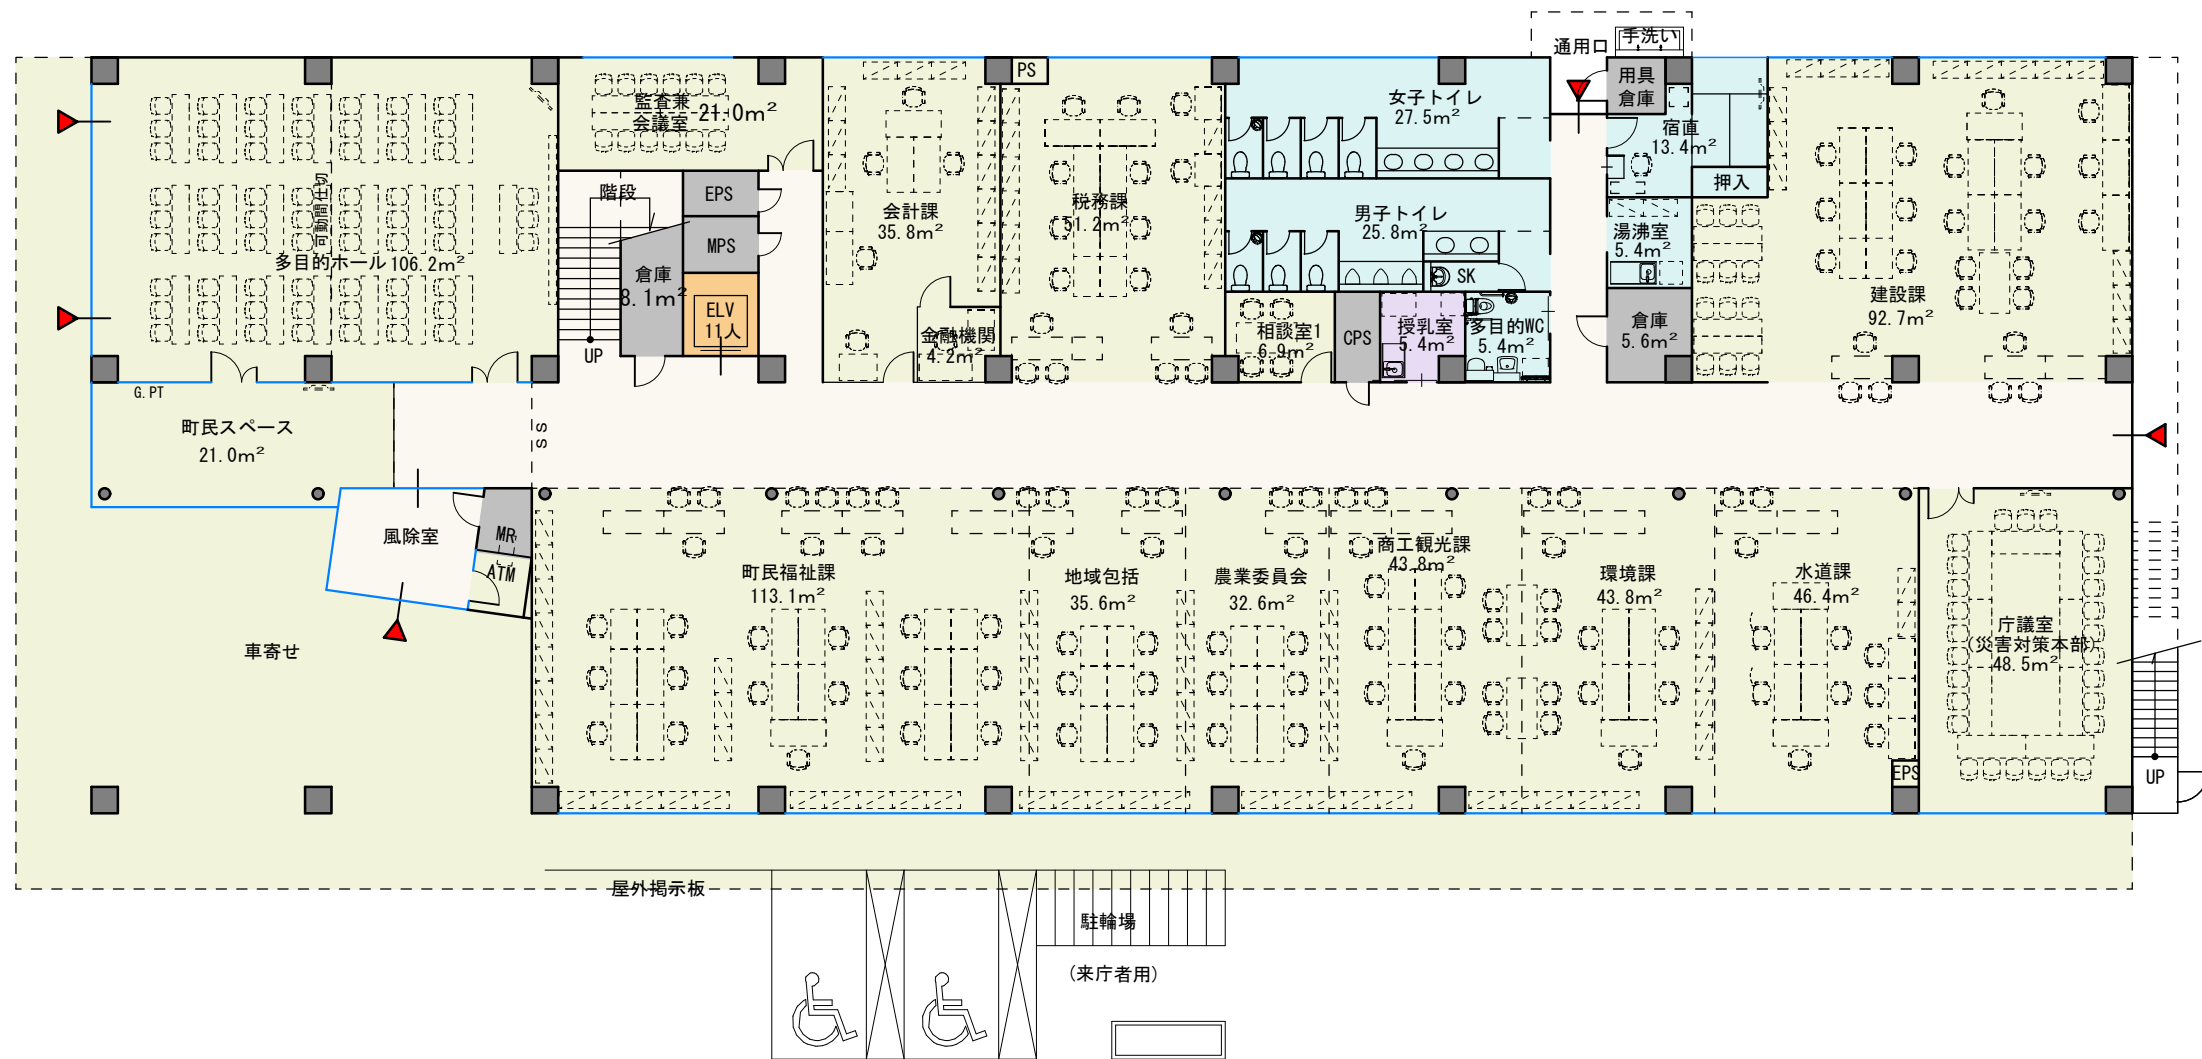


与論町庁舎 建設事業 計画案


2018. 1. 10



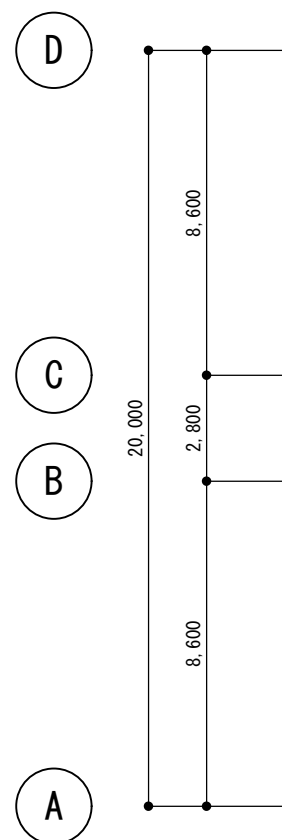


	庁 舎 棟		車 庫 棟		書 庫 棟	
1階床面積	997.00㎡	301.59坪	120.00㎡	36.30坪	184.00㎡	55.66坪
2階床面積	999.25㎡	302.27坪	0.00㎡	0.00坪	0.00㎡	0.00坪
延床面積	1,996.25㎡	603.86坪	120.00㎡	36.30坪	184.00㎡	55.66坪

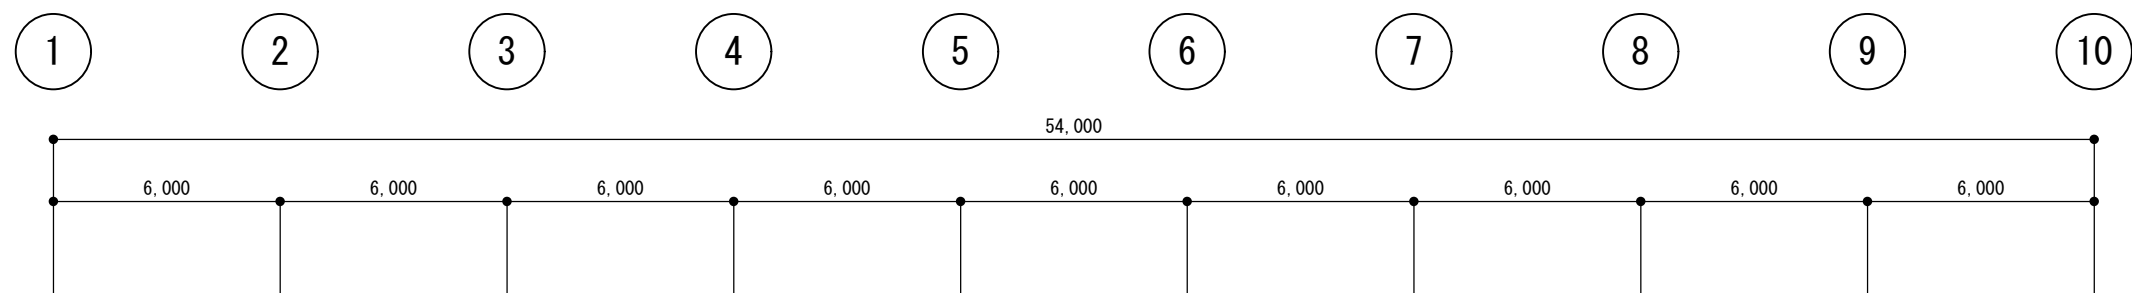


1 階平面図 S=1:200

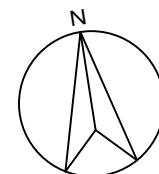

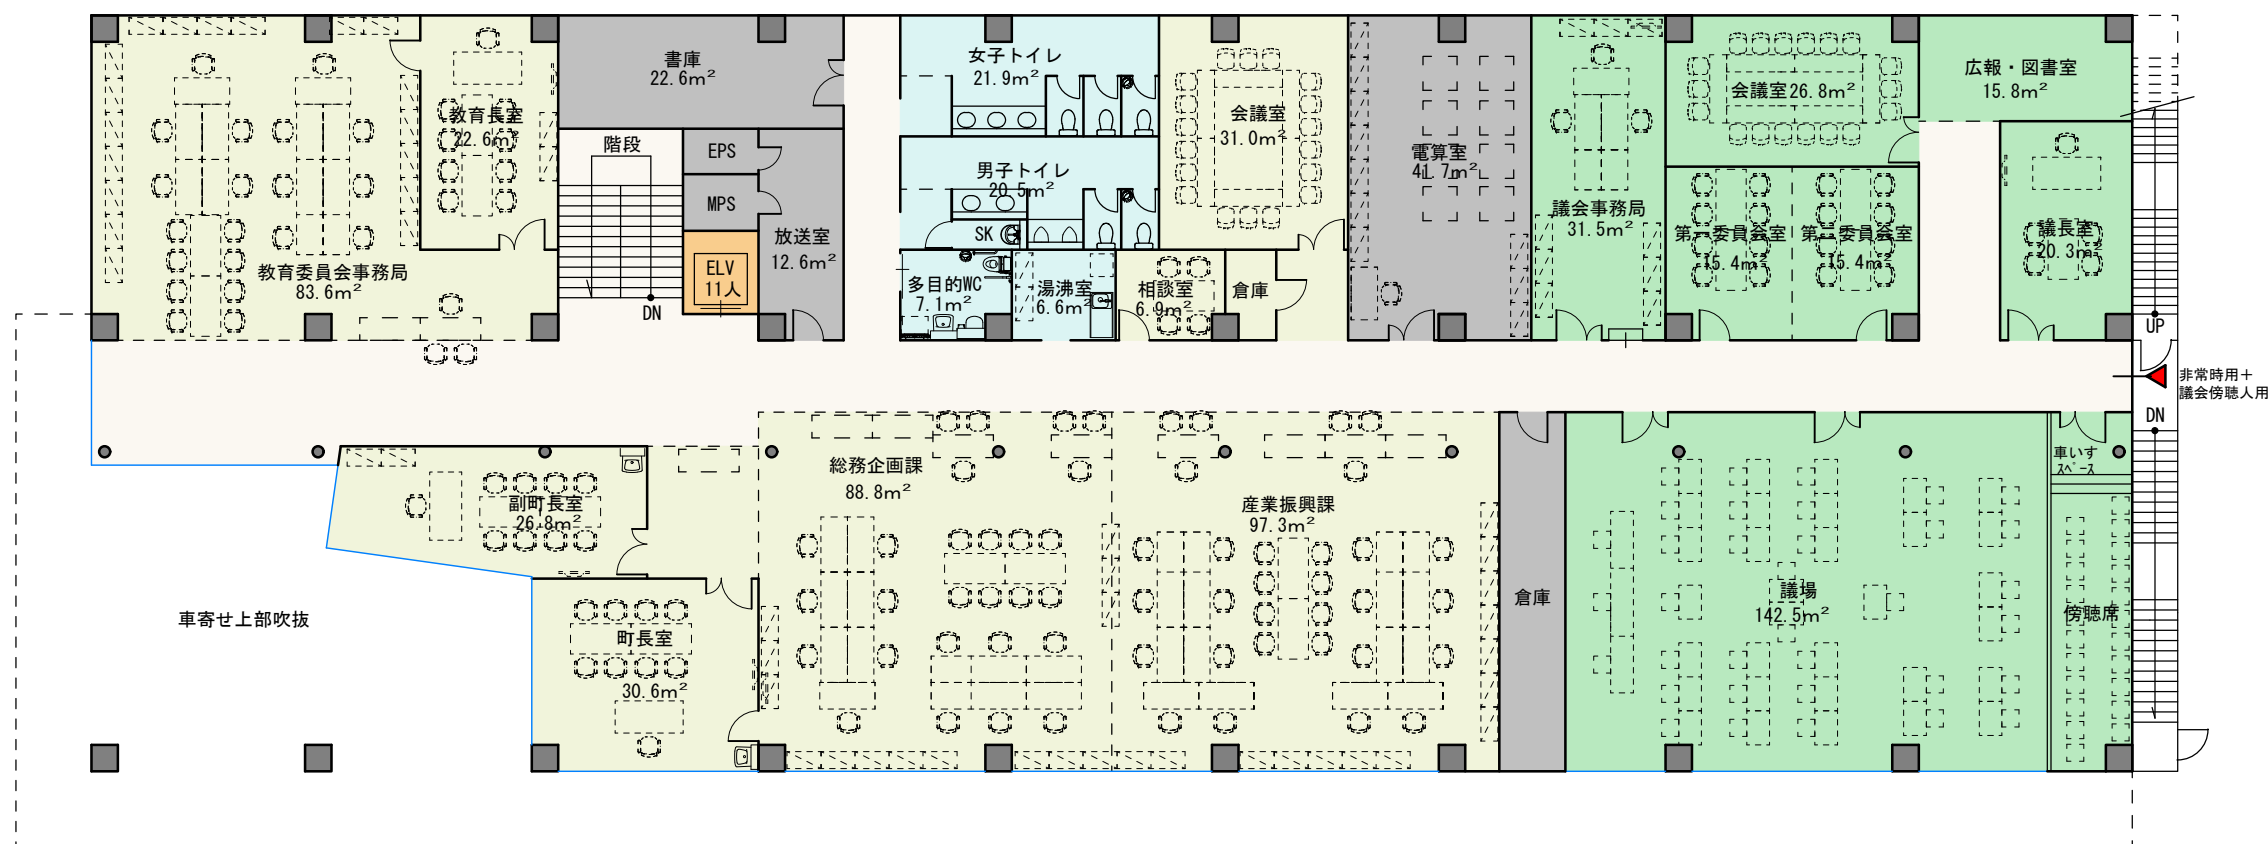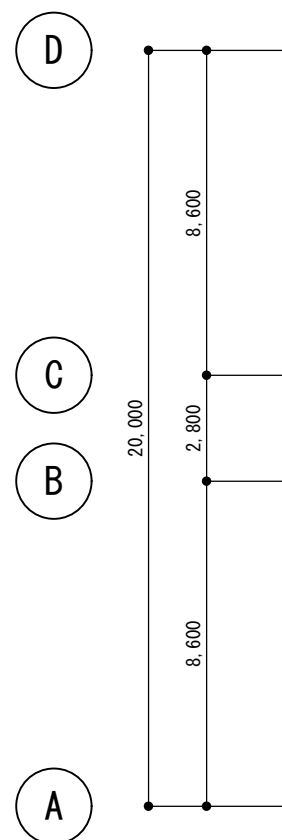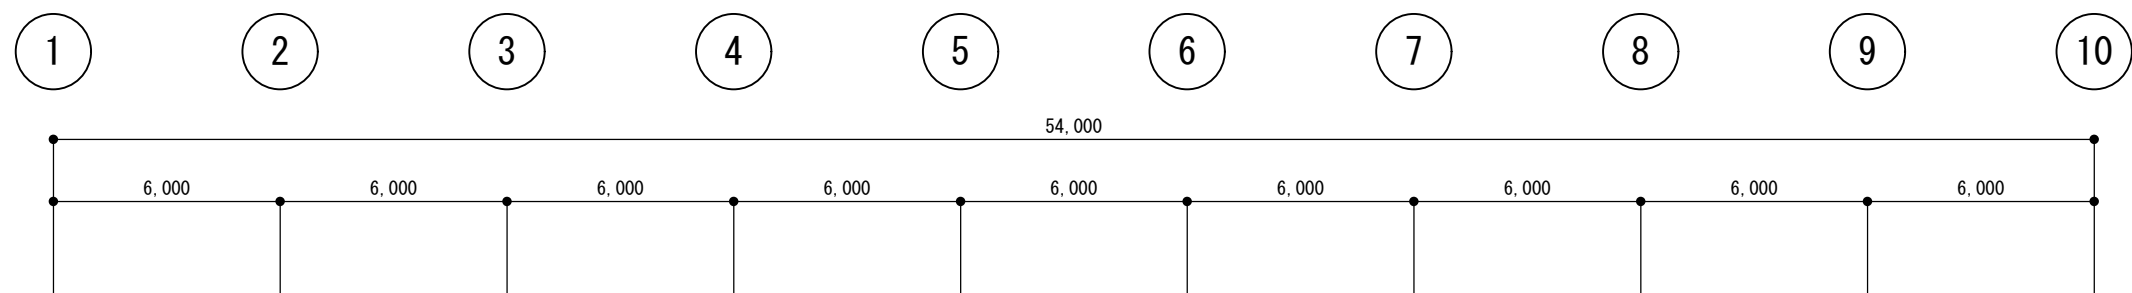

2 階平面図 S=1:200

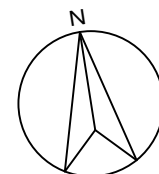

与論町庁舎 整備事業 外観デザイン案

【外観イメージ】

- ・車寄せを吹抜けとし、ダイナミックな空間構成
- ・丸柱で古民家の軒先空間をイメージ
- ・車寄せ吹抜けはカーテンウォールとし、開放的なイメージ（開かれた町民ひろば）
- ・外壁（白系統）＋ルーバー（木目）＋庇（黒系統）
- ・木ルーバー：日射遮蔽の効果
波をイメージしたルーバー形状



【鳥瞰イメージ】