



横 断 図 (1) $S = 1:100$

NO. 0+8. 038
GH = 28.18

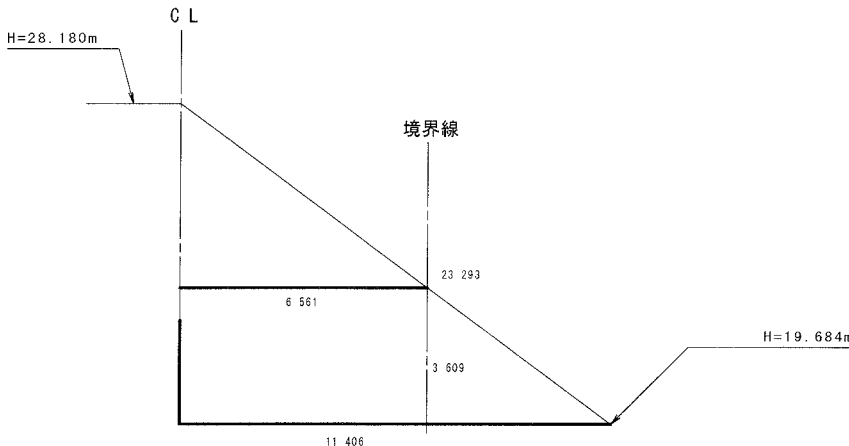


DL = 15.000

NO. 2
GH = 28.792

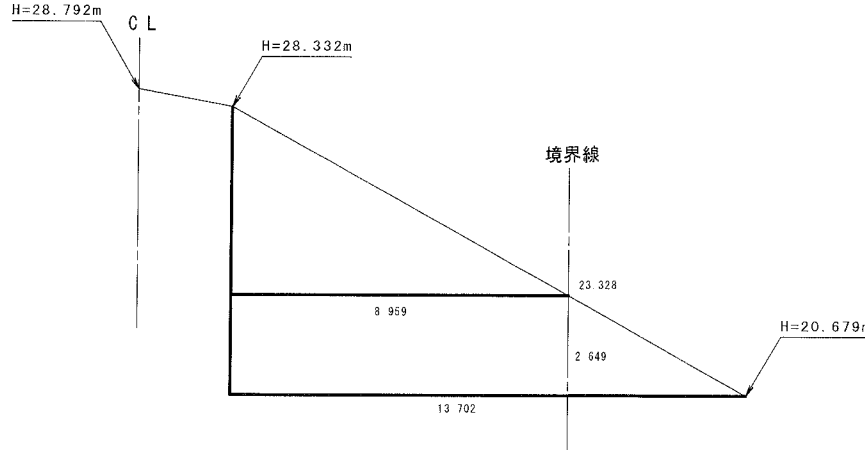
$$DL = 15,000$$

NO. 1
GH = 28.486

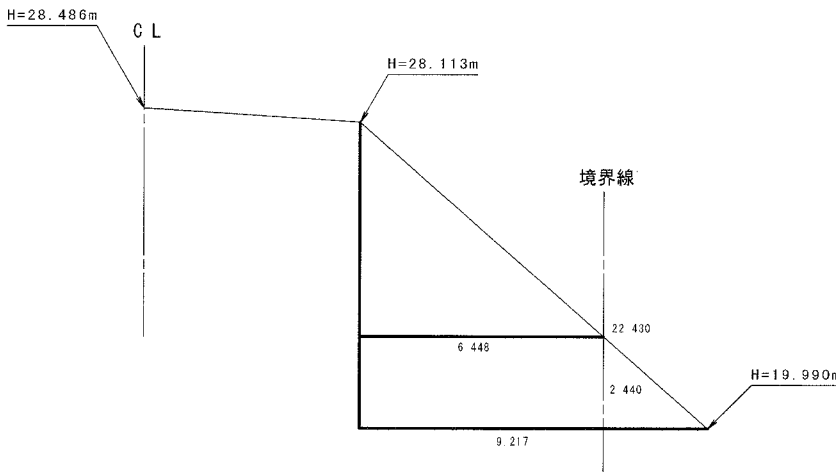

DL = 15.000

$$DL = 15.000$$

工事名	工事名称		
図面名	横 断 図 (1)		
作成年月日	年月日		
縮尺	S = 1:100	図面番号	1 / 1
会社名	会社名		
事業者名	事業者名		